

議案第 5 2 号

平成 3 0 年度日野町営土地改良事業経費の賦課基準並び
にその徴収時期及び方法の変更について

別表のとおり、日野町営土地改良事業経費の賦課基準並びにその徴収時期及び方法を変更したいので、日野町営土地改良事業の経費の賦課徴収に関する条例第 2 条第 2 項の規定により、議会の承認を求める。

平成 3 0 年 7 月 2 6 日提出

日野町長 塔田 淳一

別表

(変更前)


番 号	事業名称及び施工場所	経費の賦課基準	徴収時期	徴収方法
1	榎市地区水路改修事業 日野町榎市	事業費の 2 0 % 相 当額	平成 3 1 年 3 月 3 1 日 限り	町税の徴収 方法に準拠 する
2	下菅地区水路改修事業 日野町下菅	事業費の 2 0 % 相 当額	平成 3 1 年 3 月 3 1 日 限り	町税の徴収 方法に準拠 する

(変更後)

番 号	事業名称及び施工場所	経費の賦課基準	徴収時期	徴収方法
1	榎市地区水路改修事業 日野町榎市	事業費の 1 5 % 相 当額	平成 3 1 年 3 月 3 1 日 限り	町税の徴収 方法に準拠 する
2	下菅地区水路改修事業 日野町下菅	事業費の 1 5 % 相 当額	平成 3 1 年 3 月 3 1 日 限り	町税の徴収 方法に準拠 する

平成30年度新規採択希望農業水路等長寿命化・防災減災事業(長寿命化対策)

榎市地区水路整備計画一般図

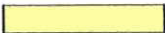凡 例	
水路整備箇所	
水 路	
受益農地	
町 道	

別 所

山腹水路区間 約700m

地区名	事業費(円)	事業内容
榎 市	4,500,000	L=10m 法面コンクリートブロック積 仮設工

整備延長 L=10m

図小原




日野町榎市地区

縮尺 1:2500

平成30年度新規採択希望農業水路等長寿命化・防災減災事業(長寿命化対策)

下菅地区水路整備計画一般図

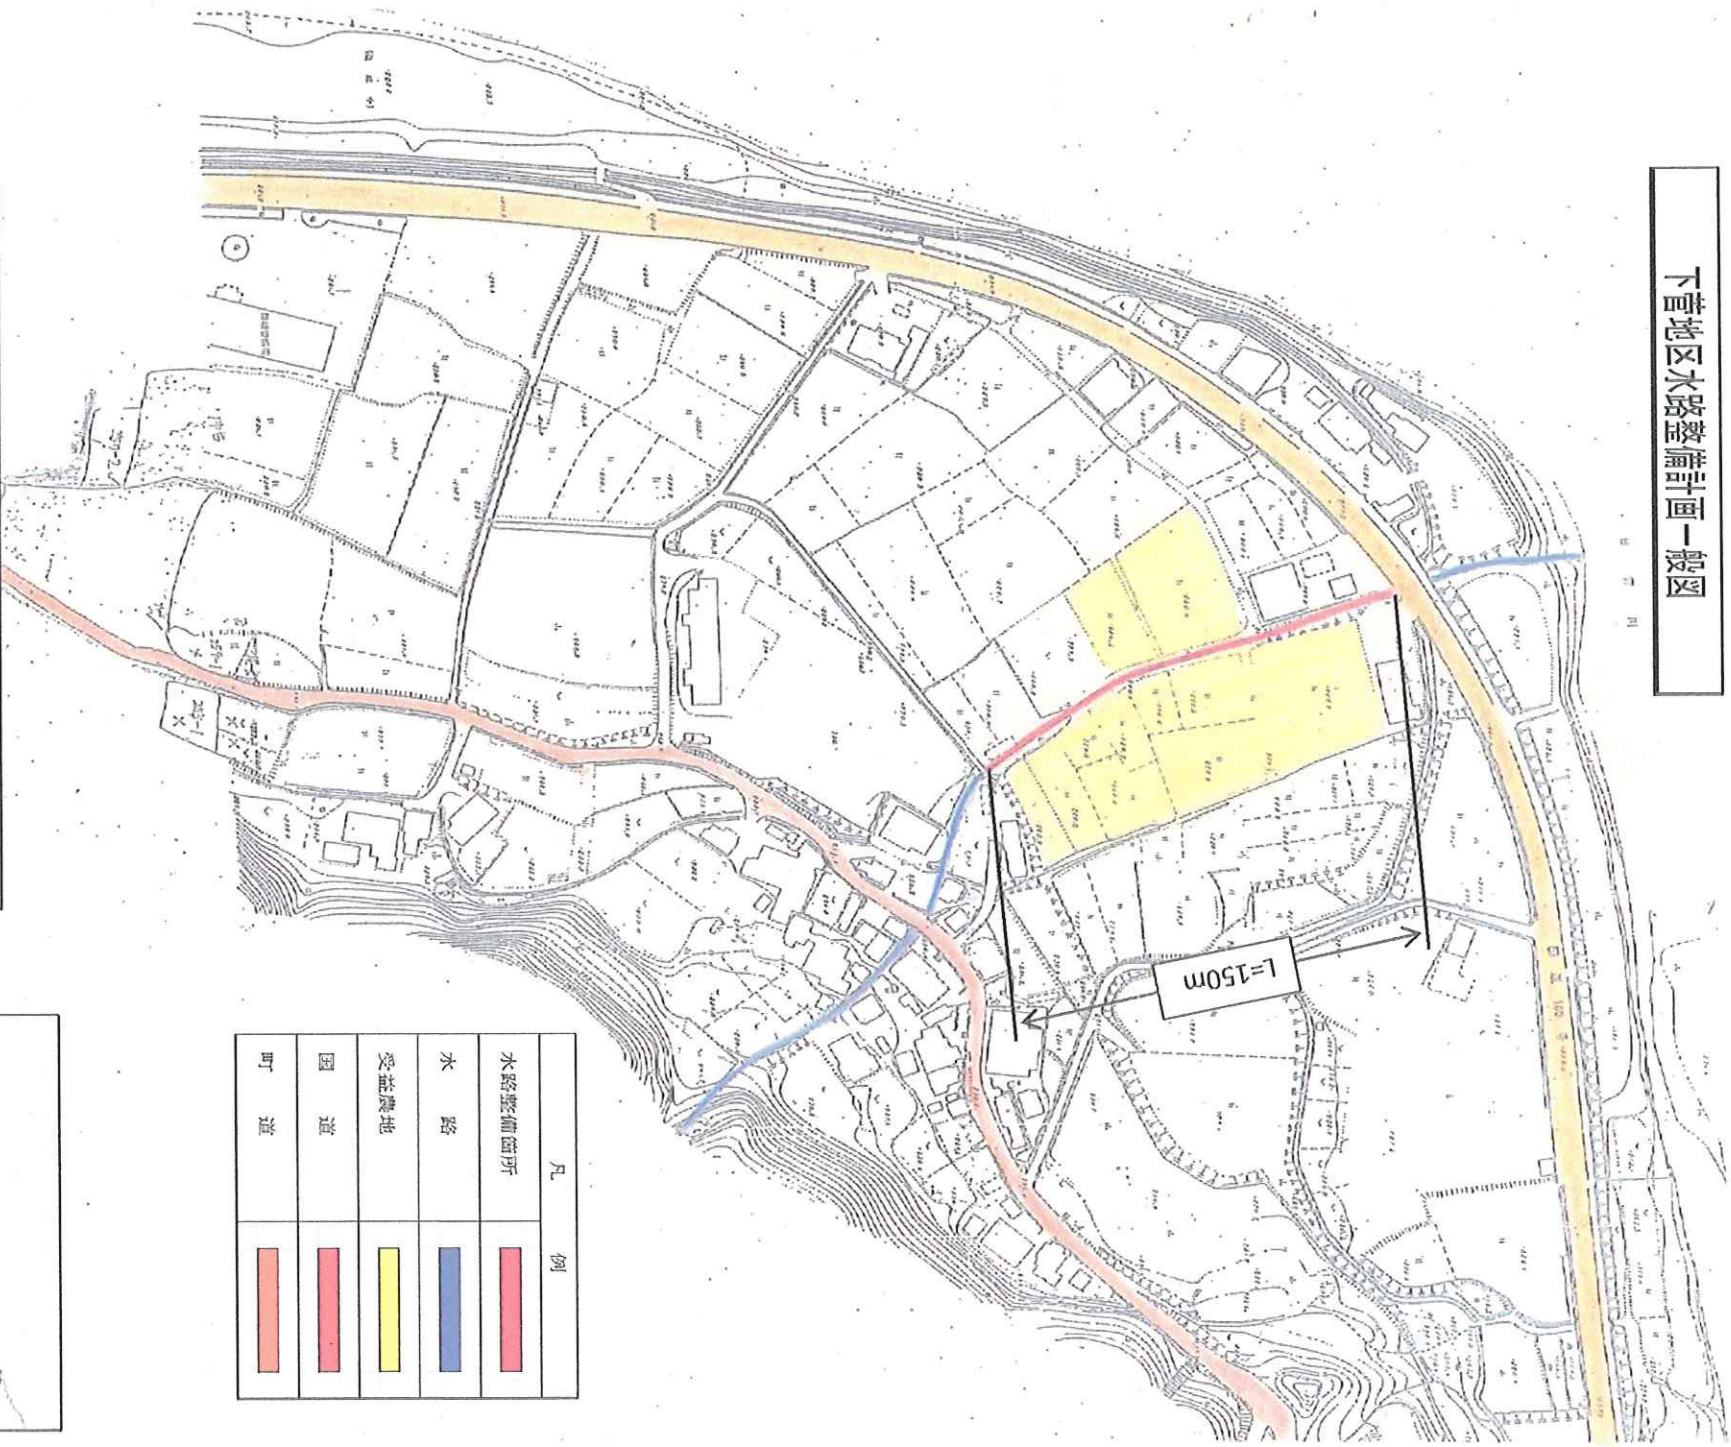

凡	例
水路整備箇所	
水路	
受益農地	
国道	
町道	

地区名	事業費(円)	事業内容
下菅	6,000,000	L=150m 大型ポンプ700×600

縮尺 1:2500

