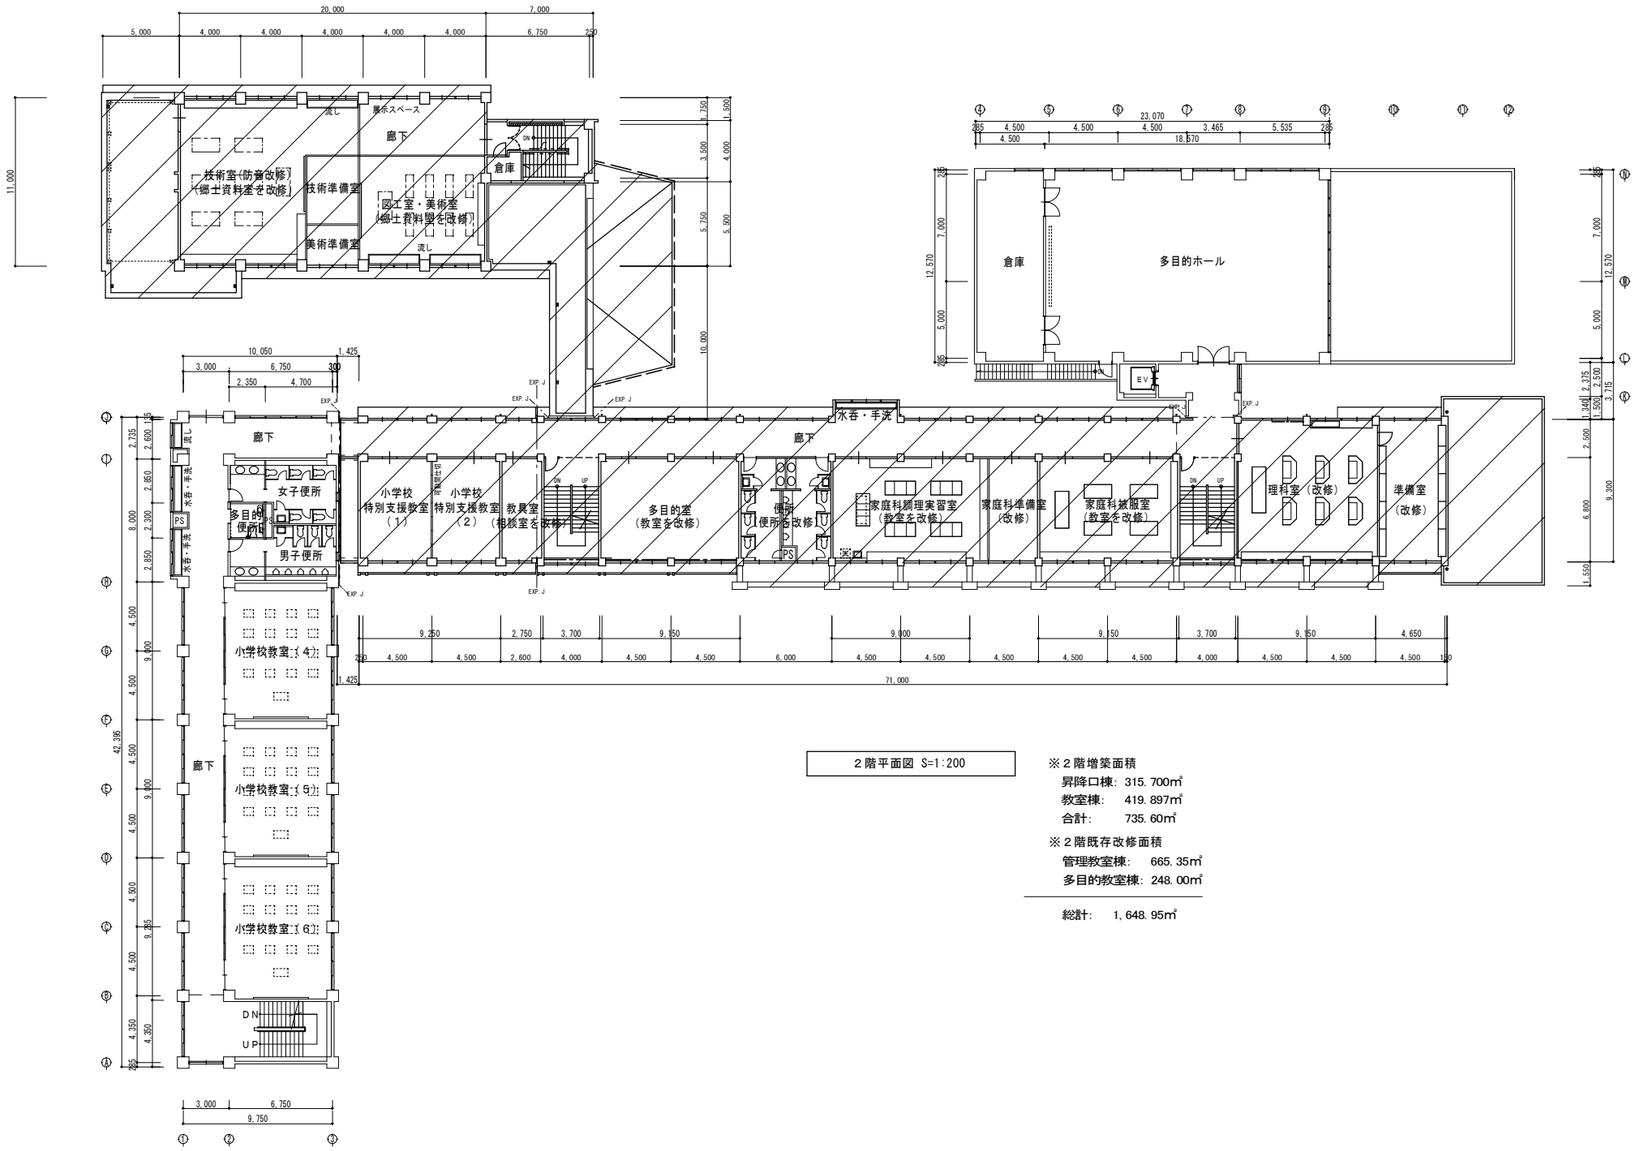


２階平面図 S=1:200

※２階増築面積
昇降口棟: 315.700㎡
教室棟: 419.897㎡
合計: 735.60㎡

※２階既存改修面積
管理教室棟: 665.35㎡
多目的教室棟: 248.00㎡

総計: 1,648.95㎡

| TITLE | NAME | SCALE | DATE | CHECK | | | NO |
|---|---|---|---|---|---|---|---|
| 日野町義務教育学校建設工事 | ２ 階 平 面 図 | １：２００ | R１．５ | DRAWING | | 株式会社 桑本建築設計事務所<br>一級建築士事務所 登録第３０－３５５号 一級建築士登録第２０９６８０号 松山 久 | A 65—15 |