

全居室照明付・全窓カーテンレール付（小窓にはロールスクリーン）及び網戸付



S : 1/100

・大型機種対応の洗濯機スペース

・家事がしやすい洗濯物干しスペース

・洗面化粧台（洗髪タイプ）

・バス時間をゆったりと過ごしながらリラックスできる一坪サイズのユニットバス

※換気暖房乾燥機能付き

・お子様の帰宅がわかるリビング階段
自然な家族のつながりが生まれます

・可動棚付食品庫

・食器棚W1800
(地震時の転倒防止付)
を標準設置

・家族の見守りが出来る
対面キッチン

・エアコン実装 (LDK)

・足洗い場付水栓

・直接お庭に出られる掃き出し窓

・節水タイプ便器


・冬場にLDKの暖気を逃がさないドア

・子どもが遊べるフリースペース

・開放感があり、飾り棚としても利用できるカウンタータイプのシューズボックス

・使い勝手の良い可動棚

建物四周に窓を適切に配置し
採光・通風を確保

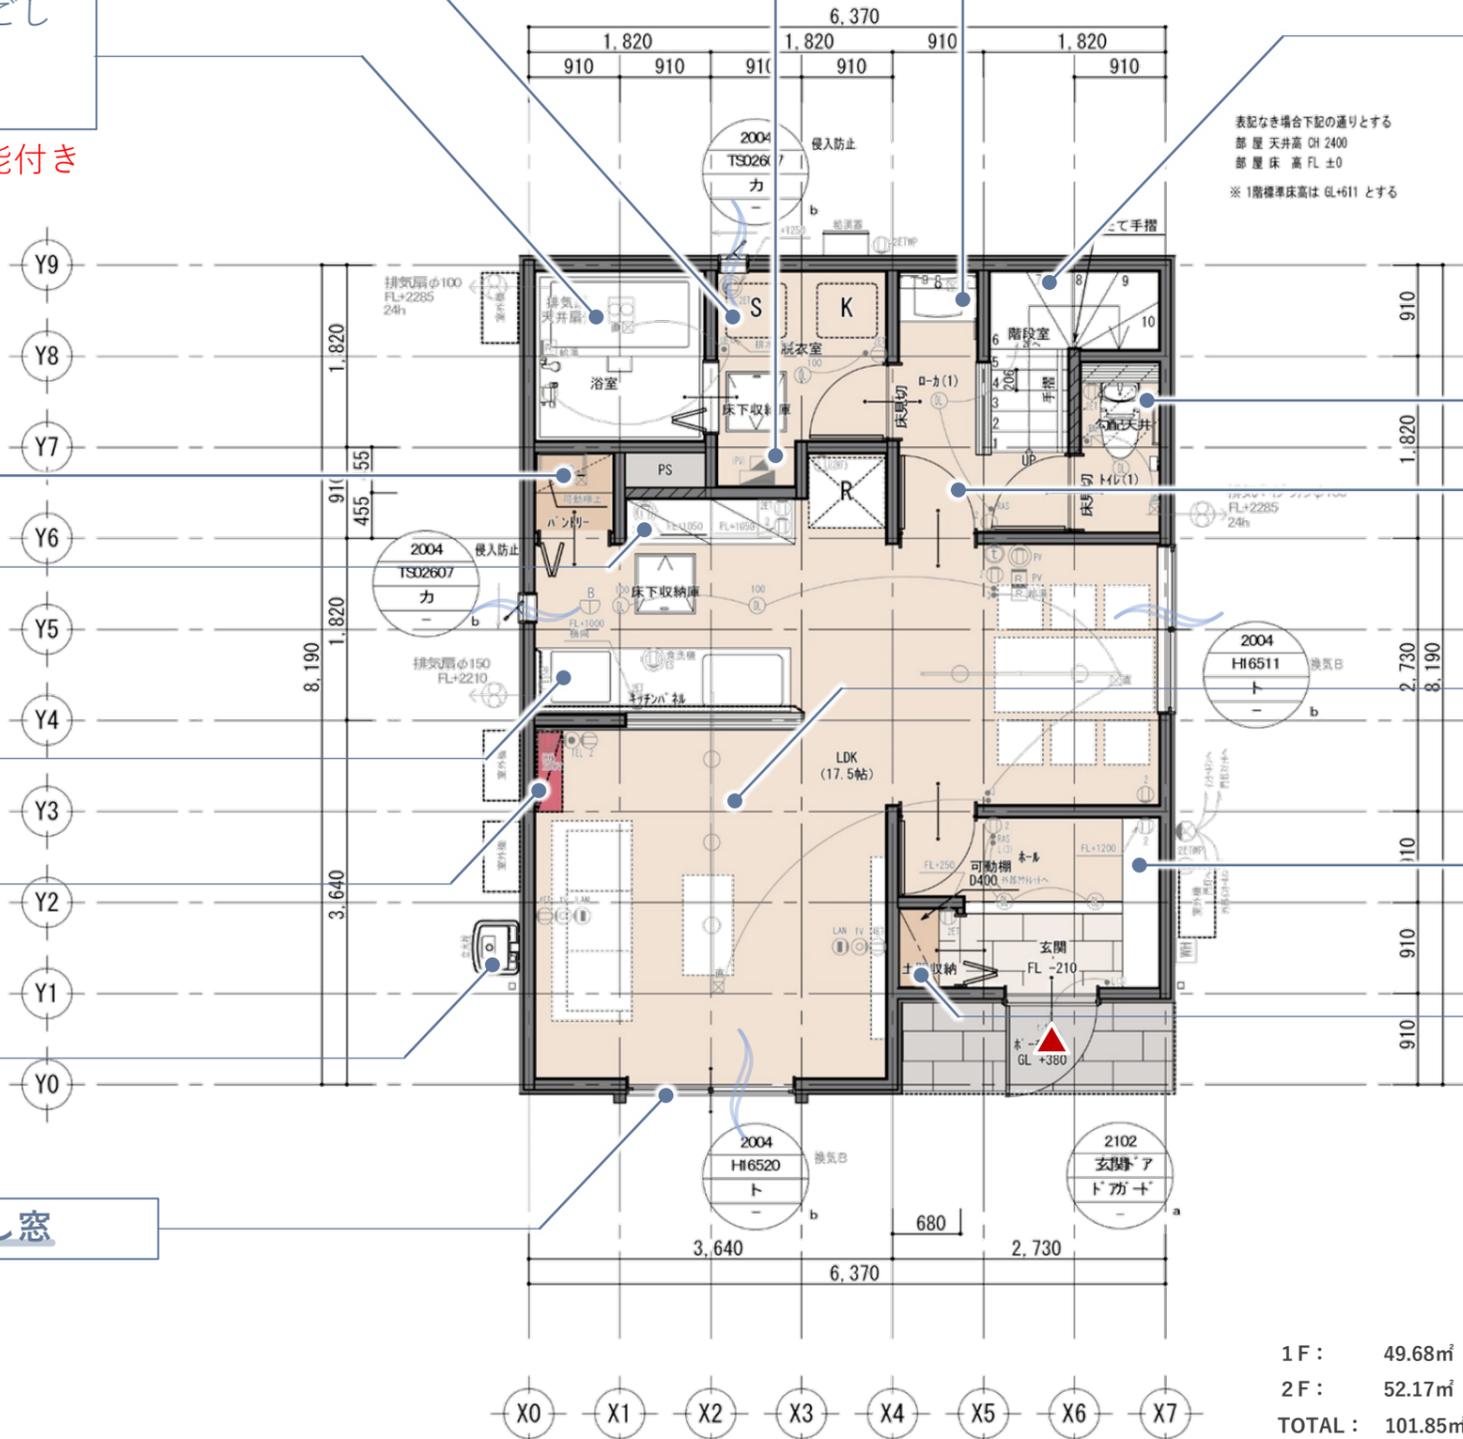

1F : 49.68㎡
2F : 52.17㎡
TOTAL : 101.85㎡ (30.80坪)

2号地 1階平面図