

全居室照明付・全窓カーテンレール付（小窓にはロールスクリーン）及び網戸付



S : 1/100

・洋室(1)は壁面が多く**テレワークやプロジェクターを設置してシアタールーム**としても活用可能

・**節水タイプ便器**

・万が一転落しても安全な**踊り場**の設置

・安全配慮として**回り部にも手摺**を設置

・大容量のウォークインクローゼットにはハンガーパイプや枕棚、**可動棚**を標準設置

・廊下に窓を設置し階段も明るい空間に

エアコン用壁下地コンセント
(洋室(1)(2)も同様)


・大容量のウォークインクローゼットにはハンガーパイプや枕棚を標準設置

・様々な家具レイアウトに対応できる**各居室2か所以上のコンセント**

・洋室(1)(2)いずれも**クローゼット設置**
(枕棚、ハンガーパイプ標準設置)

・布団収納も可能な**広びろクローゼット**

建物四周に窓を適切に配置し採光・通風を確保

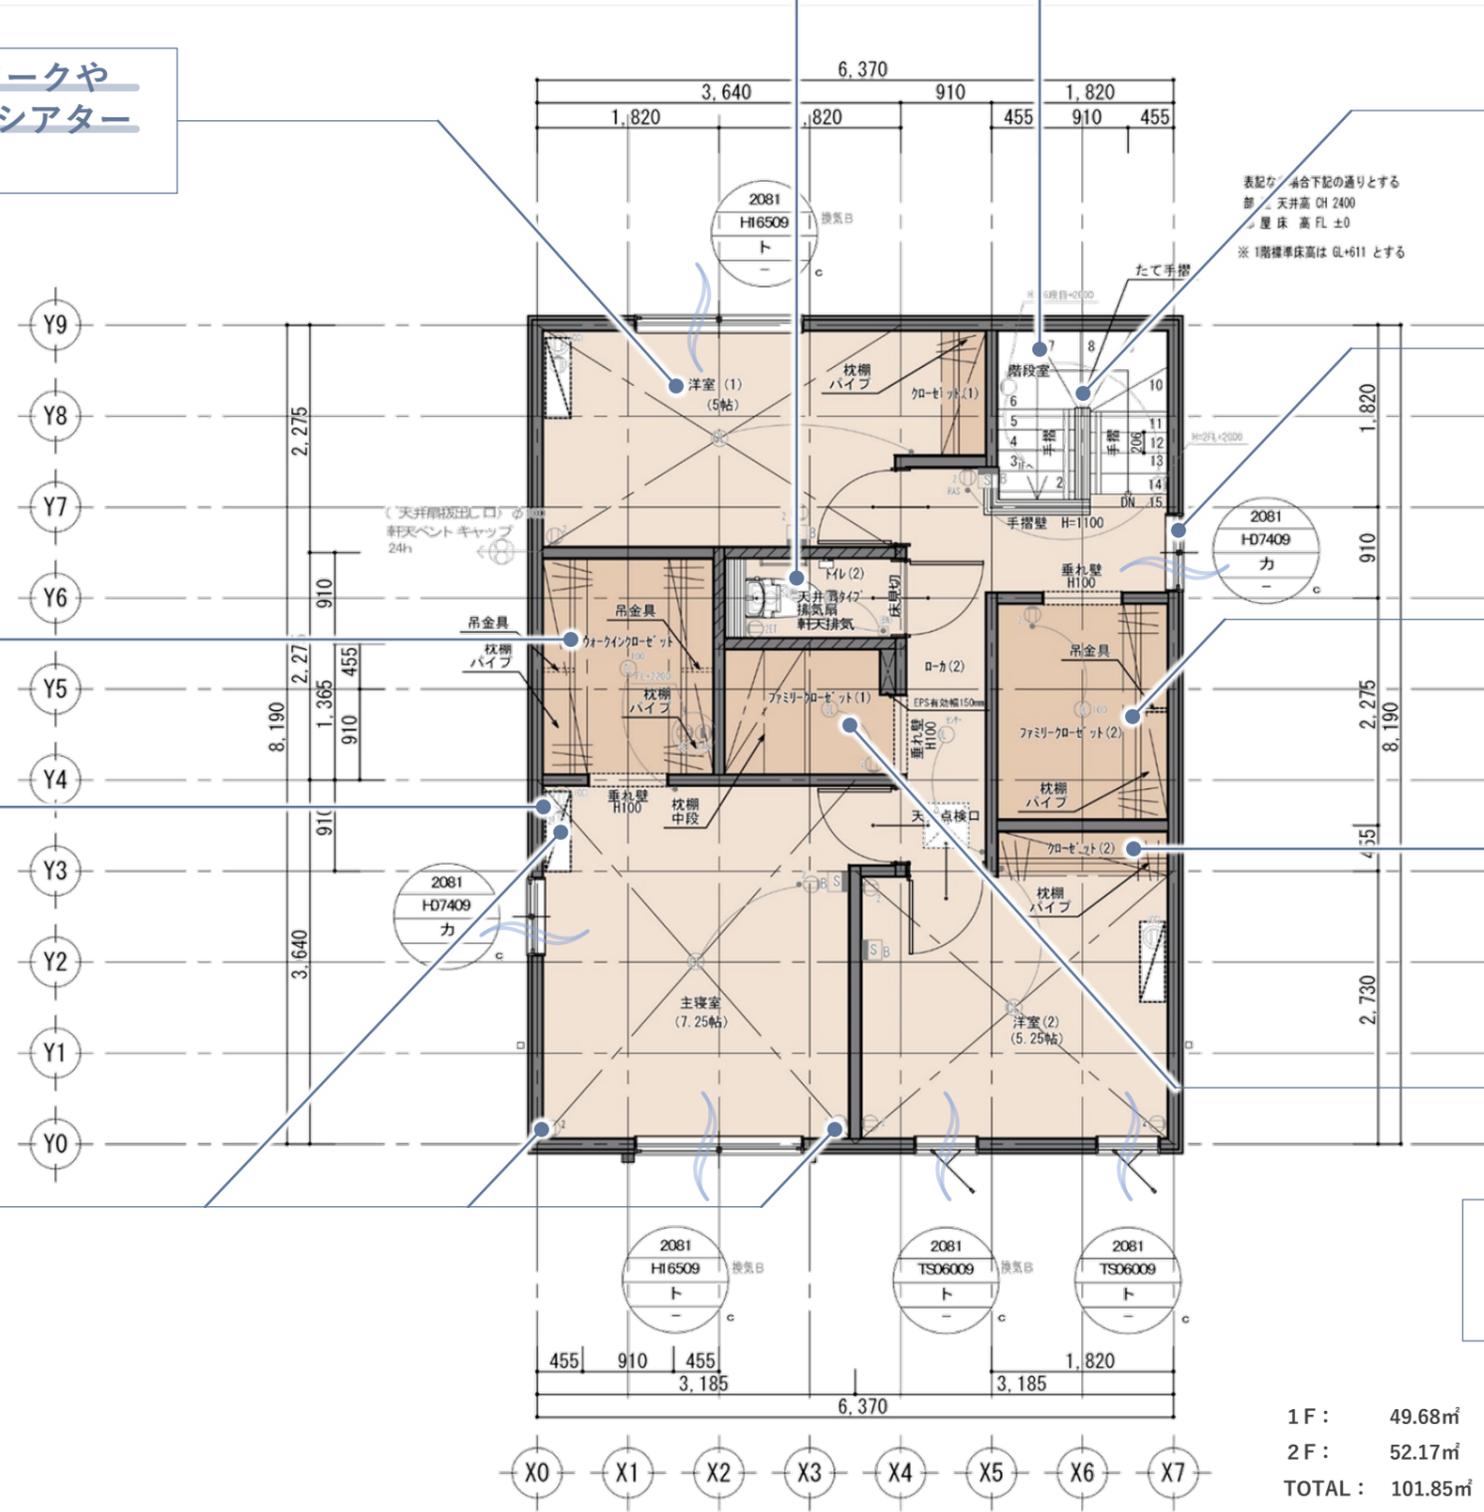

1F :	49.68㎡
2F :	52.17㎡
TOTAL :	101.85㎡ (30.80坪)

2号地 2階平面図