

全居室照明付・全窓カーテンレール付（小窓にはロールスクリーン）及び網戸付



S : 1/100

・洗面化粧台（洗髪タイプ）

・大型機種対応の洗濯機スペース

・バスタイムをゆったりと過ごし  
ながらリラックスできる  
一坪サイズのユニットバス

※換気暖房乾燥機能付き

・節水タイプ便器

・お子様の帰宅がわかるリビング階段  
自然な家族のつながりが生まれます

・冬場にLDKの暖気を逃がさない引戸

・家事がしやすい  
洗濯物干しスペース

・可動棚付食品庫

・家族の見守りが出来る  
対面キッチン

・食器棚W1800  
(地震時の転倒防止付)  
を標準設置

・家族みんなの洋服や荷物をまとめて  
1ヶ所に収納できるファミリー  
クローゼット  
・洗面室からも近いので、身支度をま  
とめて行える便利な収納です

・子どもが遊べるフリースペース

・エアコン実装（LDK）


・足洗い場付水栓

・使い勝手の良い可動棚

・直接お庭に出られる掃き出し窓

・開放感があり、飾り棚  
としても利用できる  
カウンタータイプの  
シューズボックス

建物四周に窓を適切に配置し  
採光・通風を確保

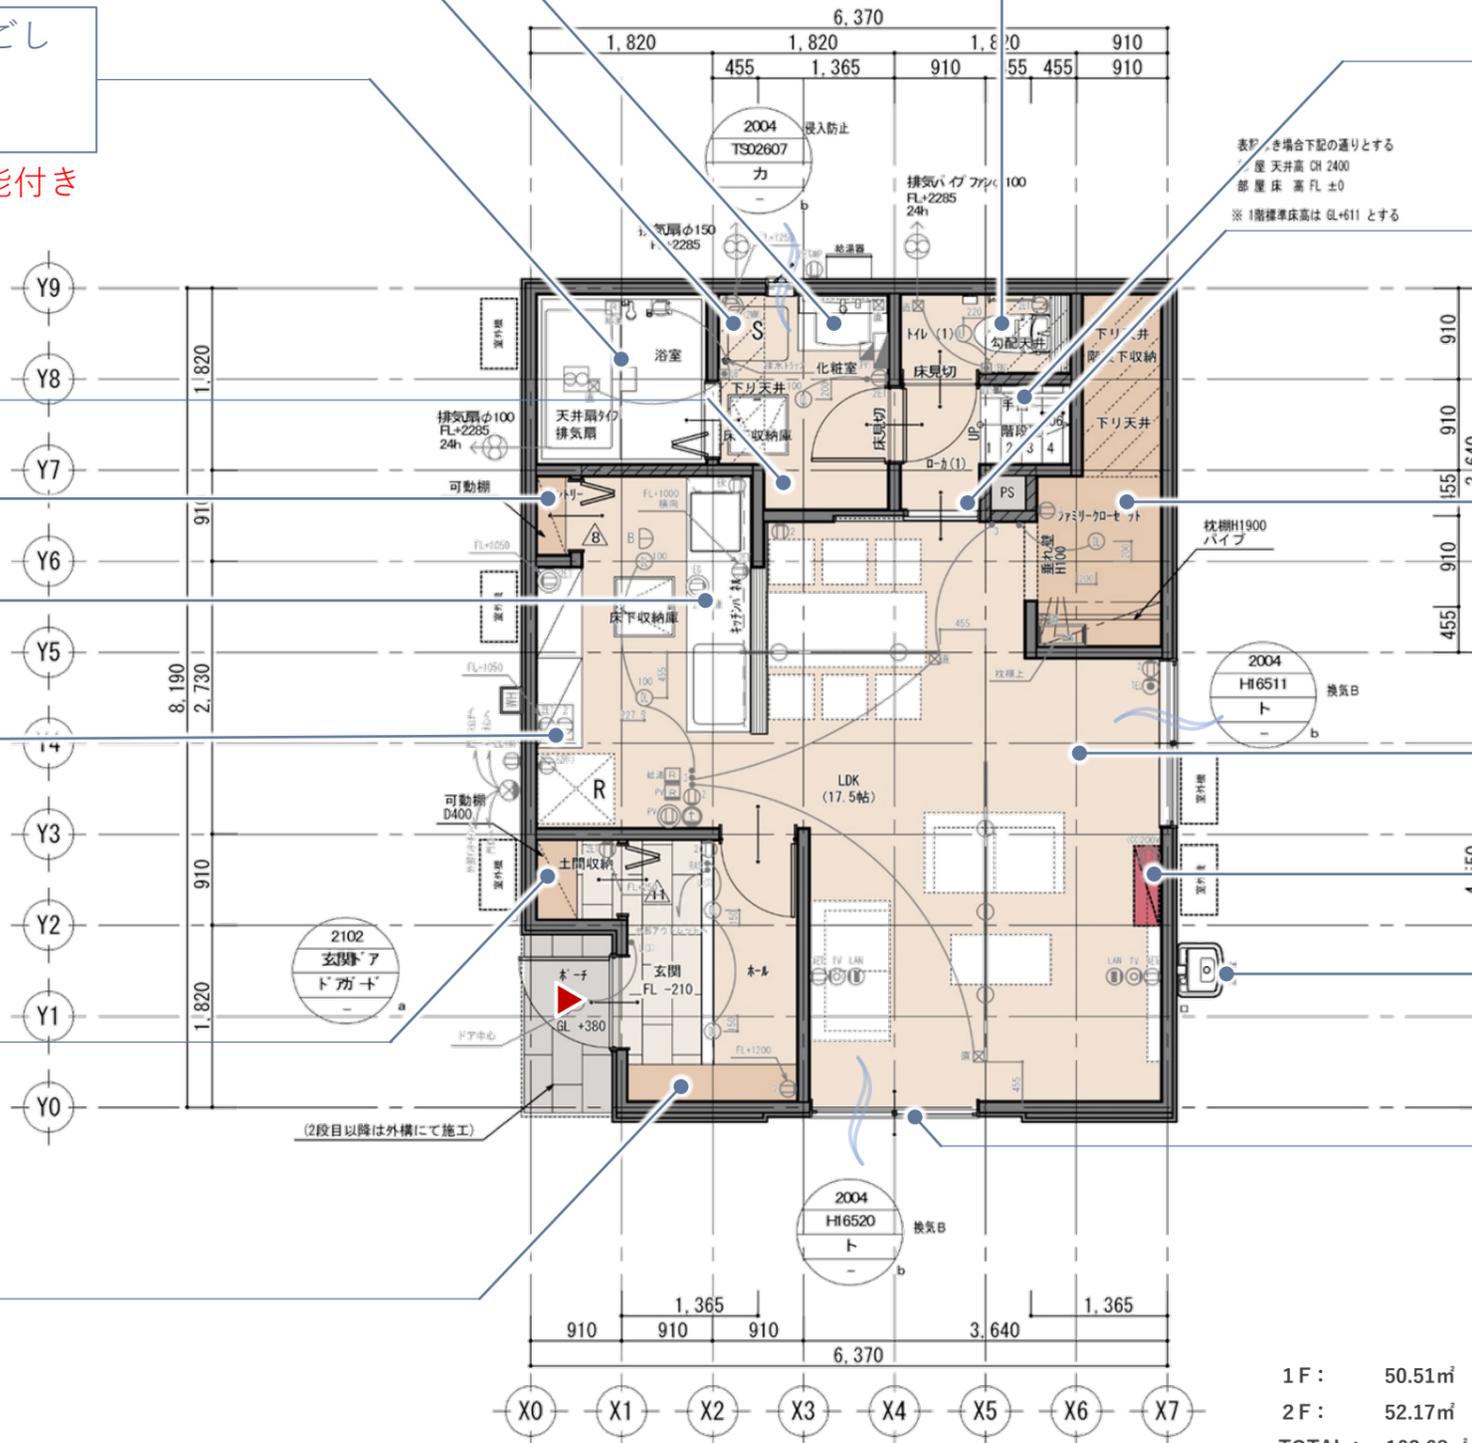

1F : 50.51㎡  
2F : 52.17㎡  
TOTAL : 102.68㎡ (31.06坪)

1・4号地 1階平面図