

全居室照明付・全窓カーテンレール付（小窓にはロールスクリーン）及び網戸付



S : 1/100

・様々な家具レイアウトに対応できる各居室2か所以上のコンセント

・子供の人数や使い勝手に合わせて間仕切りが設置できるよう天井に下地を設置

・洋室(1)~(3)すべてにクローゼット設置
(枕棚、ハンガーパイプ標準設置)

・洋室(1)は壁面が多くテレワークやプロジェクターを設置してシアタールームとしても活用可能

・廊下に窓を設置し、階段も明るい空間に

・安全配慮として回り部にも手摺を設置

表記なき場合下記の通りとする
部屋天井高 CH 2400
部屋床高 FL ±0
※1階標準床高は GL+611 とする


・万が一転落しても安全な踊り場の設置

・節水タイプ便器

・大容量のウォークインクローゼットにはハンガーパイプや枕棚を標準設置

エアコン用壁下地、コンセント
(洋室(1)~(3)も同様)

建物四周に窓を適切に配置し採光・通風を確保

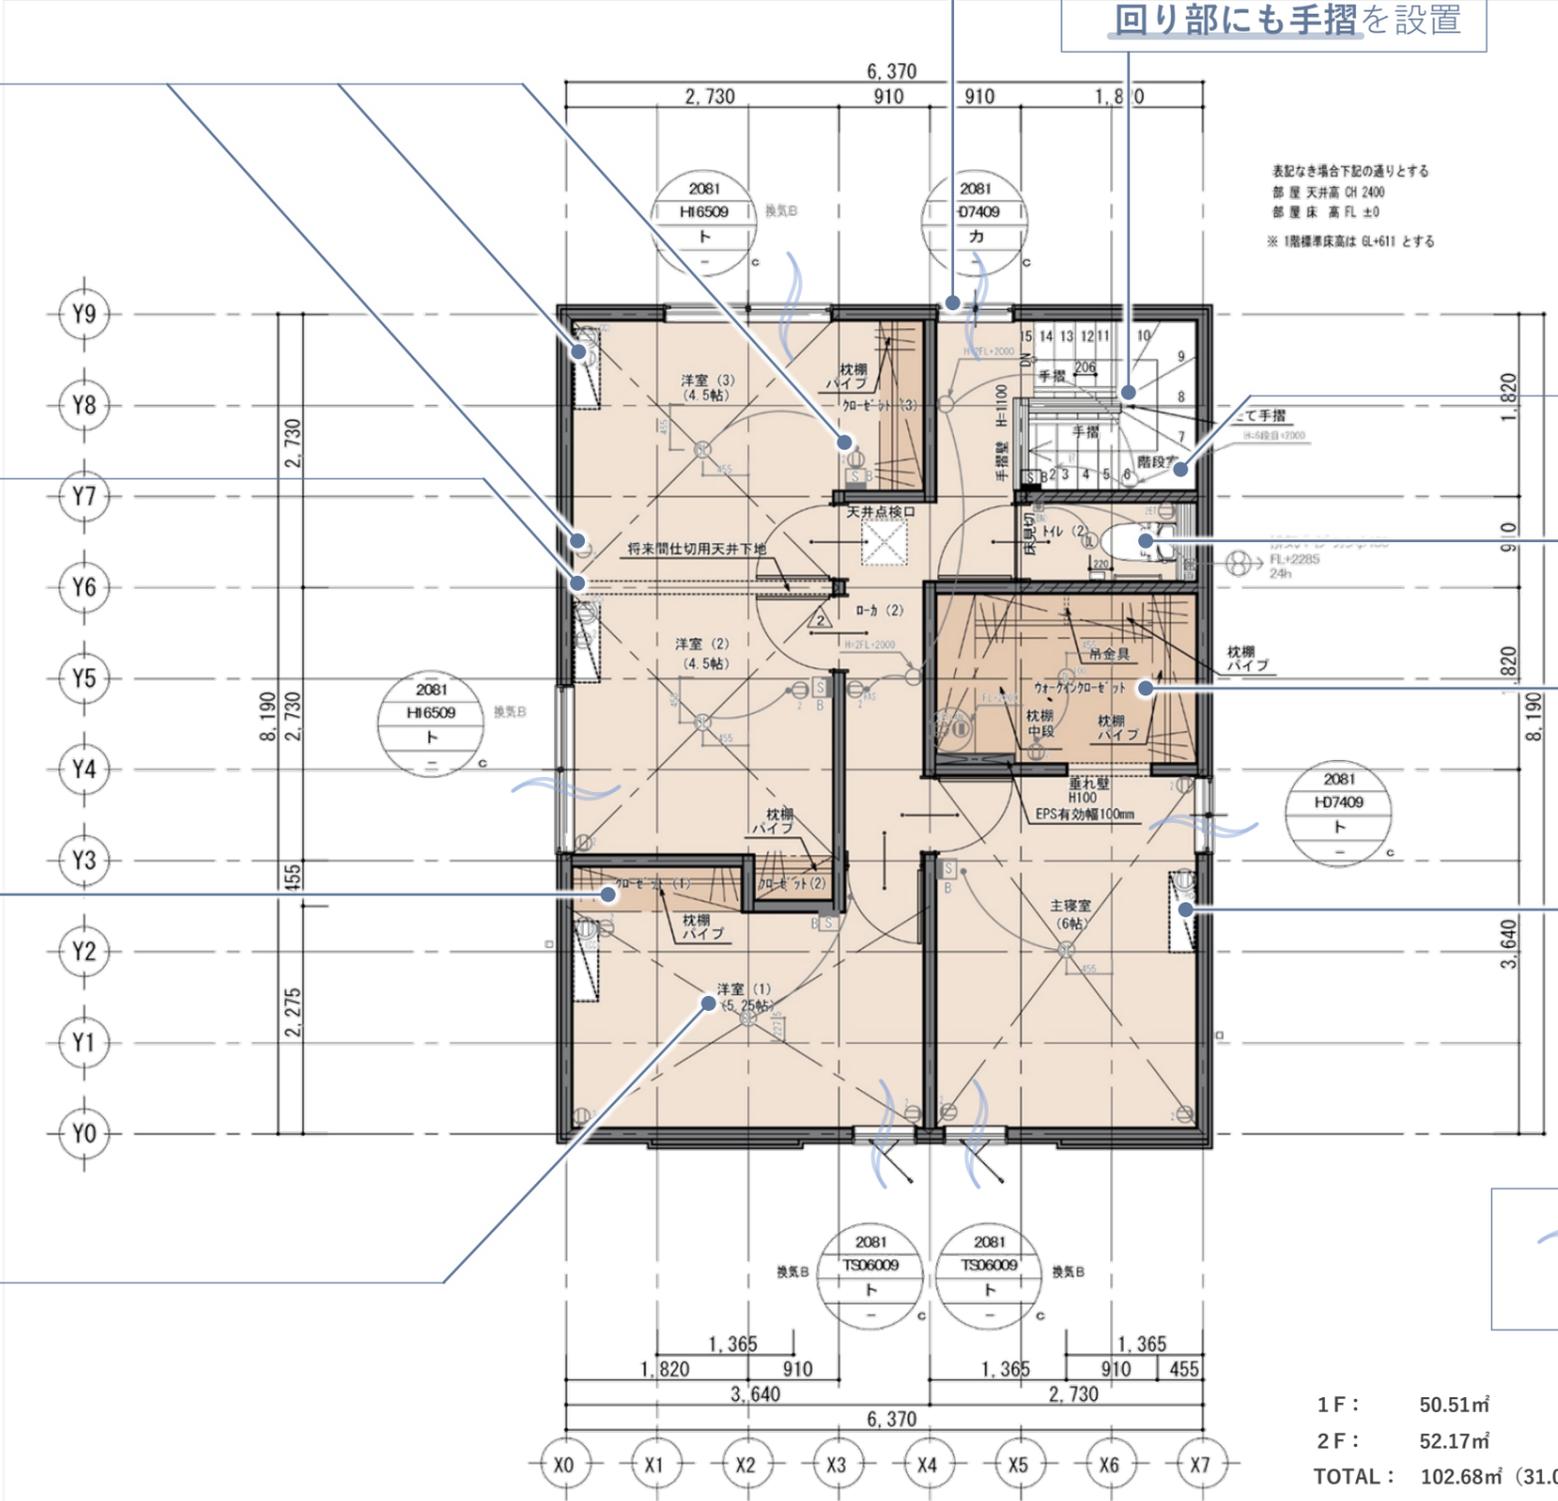

1F :	50.51㎡
2F :	52.17㎡
TOTAL :	102.68㎡ (31.06坪)

1・4号地 2階平面図